



CartoExplorateur 3 Copyright IGN - Projection Lambert II étendu - NTF - Echelle 1:25000  
© IGN pour les données et services de géolocalisation (SRS, GPR, PPS)

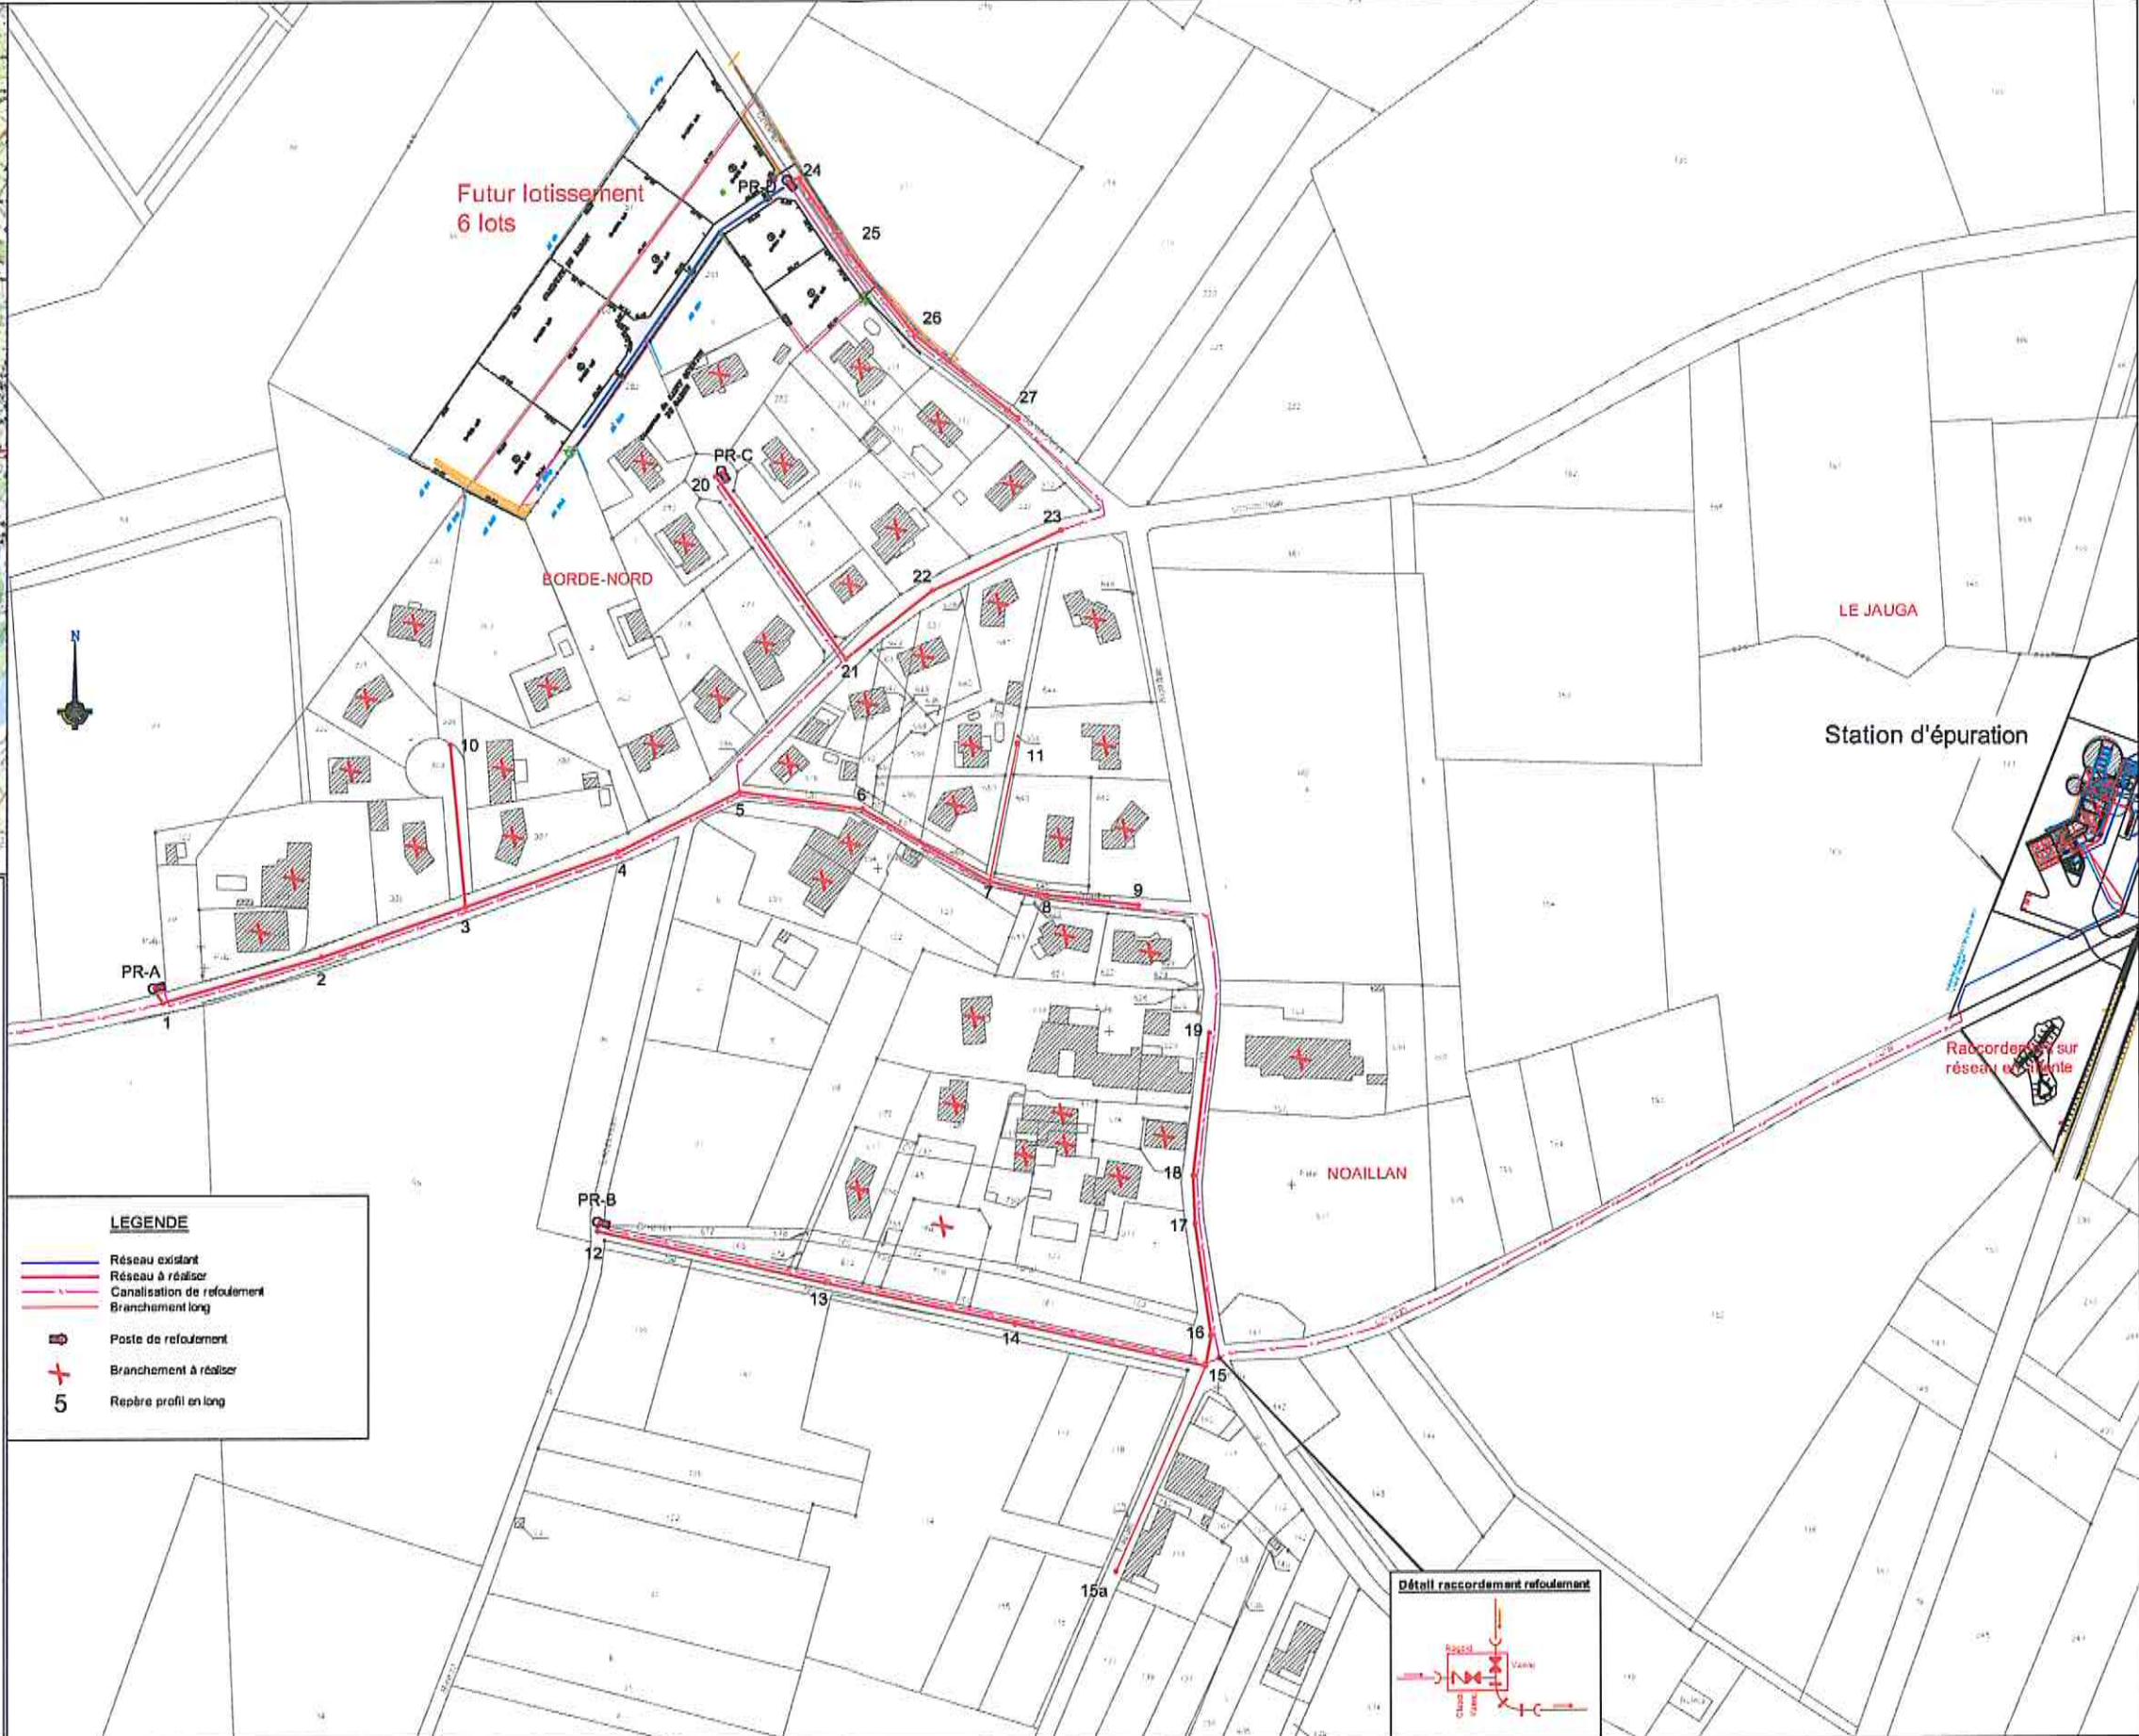

**LEGENDE**

- Réseau existant
- Réseau à réaliser
- Canalisation de refoulement
- Branchement long
- Poste de refoulement
- Branchement à réaliser
- Repère profil en long

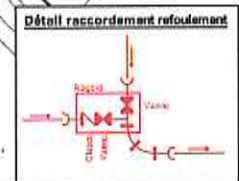

SOCAMA

Département de la GIRONDE  
**SIAEPA de la région d'ARVEYRES**  
 COMMUNES DE SAINT-QUENTIN-DE-BARON ET BARON  
 ASSAINISSEMENT  
 Secteur Noaillan

Programme 2016

PROJET

PLAN DU RESEAU

|          |  |  |  |  |
|----------|--|--|--|--|
| Indice:1 |  |  |  |  |
| Indice:2 |  |  |  |  |
| Indice:3 |  |  |  |  |
| Indice:4 |  |  |  |  |
| Indice:5 |  |  |  |  |

|  |  |
|--|--|
| La Mairie - rue Gallo - F - 33181 (s) 1800<br>Tél : 05 46 34 08 53 - Fax : 05 46 34 41 00<br><a href="http://www.siaepea.fr">http://www.siaepea.fr</a> - E-mail : <a href="mailto:socama@ocanet.fr">socama@ocanet.fr</a> | Niveau de détail: NOUVEAU RATTAGE AU NDF<br>Echelle: 1:25000 - 1/1000<br>Créateur de plan: 01/03/2018<br>Dessiné par: J. PLOJER<br>N° de Plan: 2/6 |
|--|--|